

ę z marmuru, np. Calacatta Gold. Do realizacji przedstawiona koncepcja. Niezbędne jest wykonanie wykonawczego.

UWAGA!

WIDOK Z BOKU

skala 1:20

87

80

12

29

15

7

33



WIDOK Z PRZODU
skala 1:20




DETAIL
skala 1:10

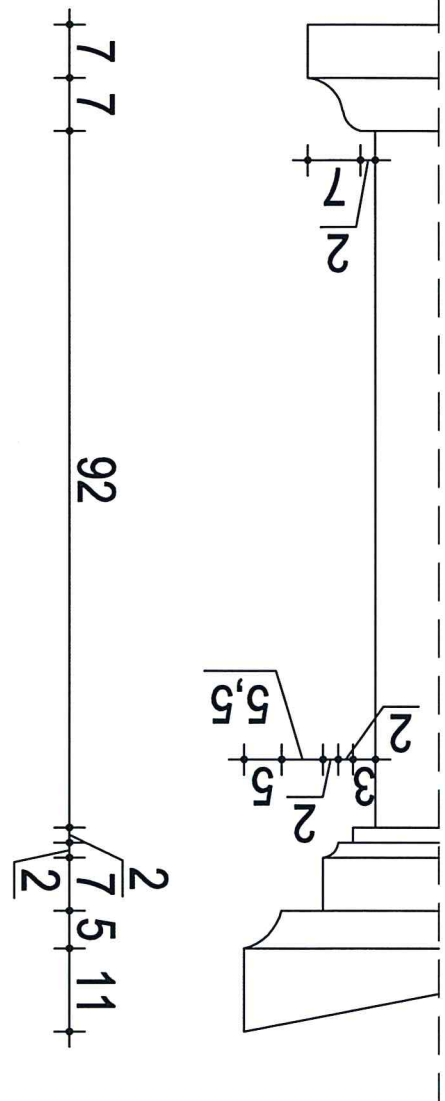


Marmur
Calacatta Gold

LEGENDA:


RZUT
skala 1:20

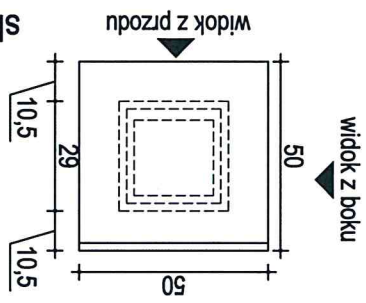

WIDOK Z PRZODU
skala 1:20

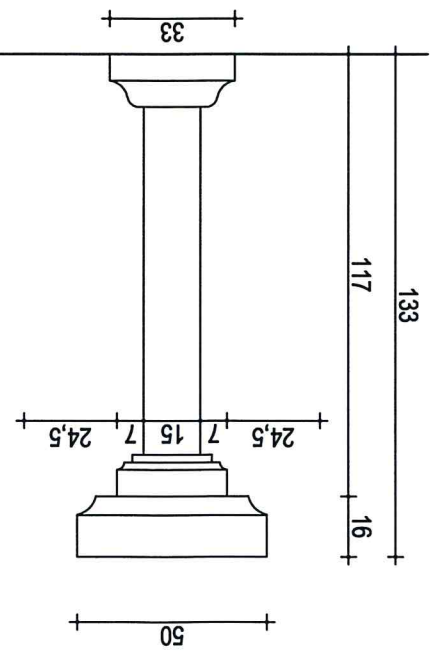

WIDOK Z BOKU
skala 1:20

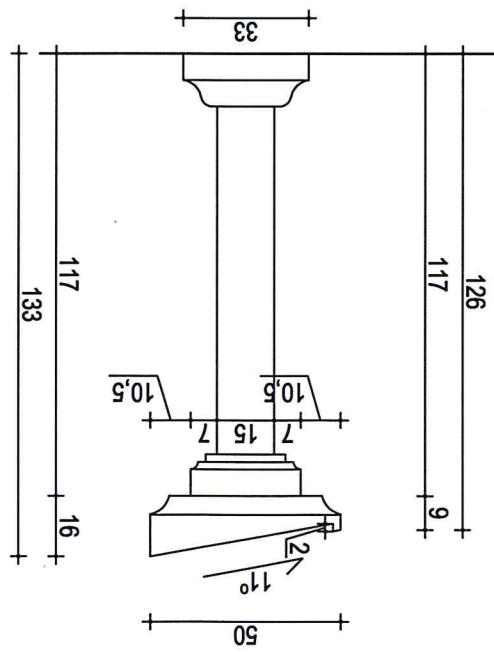


UWAGA!
Ambonę projektuje się z marmuru, np. Calacatta Gold.
Na rysunku została przedstawiona koncepcja. Do realizacji
projektowanego wyposażenia niezbędne jest wykonanie
szczegółowego projektu wykonawczego.


TEMAT / PROJECT:		PROJEKT BUDOWLANY REMONTU I PRZEBUDOWY WRAZ Z PROGRAMEM POSTĘPOWANIA KONSERWATORSKIEGO DLA BUDYNKU KOŚCIOŁA PW. ŚW. DOROTY W BĘDZINIE NA WZGÓRZU PRZEMIEIENIA PAŃSKIEGO 382 M N.P.M. NA DZIAŁCE NR 2108		ADRES INWESTYCJI / INVESTMENT ADDRESS: GÓRA ŚW. DOROTY 42-500 BĘDZIN		DZIAŁKA / PLOT: 2108 obręb: 0002 Grodziec jedn. ewid. 240101, 1 M. Będzin		INWESTOR / INVESTOR: RZYMASKOKATOLICKA PARAFIA PW. ŚW. KATARZYNY UL. WOLNOŚCI 295 42-570 BĘDZIN		PROJECT DESIGN: SQUARE PRACOWNIA ARCHITEKTONICZNA arch. M. Szyzskowska-Kucia 41-500 Chorzów, ul. Kościuszki 63		SPECJALNOŚĆ: arch. SŁOKK/II		DATA:		PROJEKTOWAŁ: mgr inż. arch.		OPROJEKTOWAŁ: mgr N. PODKULSKA		TITUL RYSUNKU		PROJEKTOWANE WYPOSAŻENIE - AMBONA		FAZA PB		DATA 03.2018		BRANŻA ARCH		NR RYS PB/A/18	
------------------	--	--	--	--	--	--	--	---	--	--	--	--------------------------------	--	-------	--	--------------------------------	--	-----------------------------------	--	------------------	--	--------------------------------------	--	------------	--	-----------------	--	----------------	--	-------------------	--

Ottarze boczne projektuje się z płyt stolarkisch (piaszczyny), a pozostałe elementy (gzymsy, ramy) z litego drewna liпы, bejcowane na kolor ciemnego orzechu.

UWAGAI

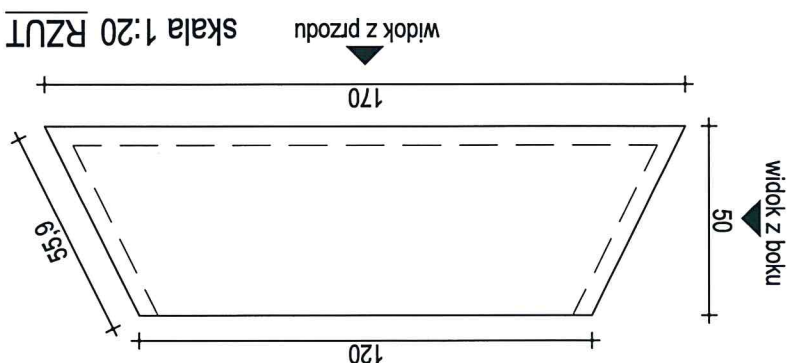


WIDOK Z PRZODU
skala 1:20


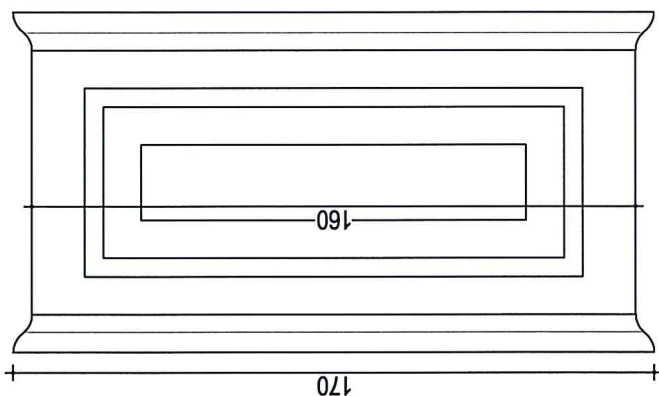


WIDOK Z PRZODU

skala 1:20

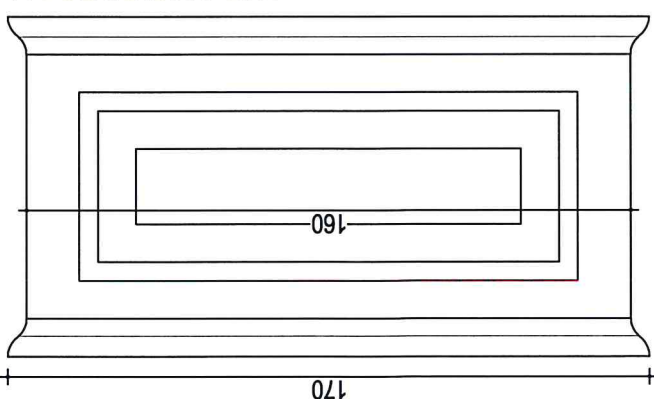


widok z przodu

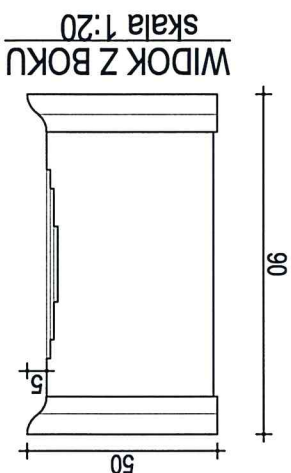
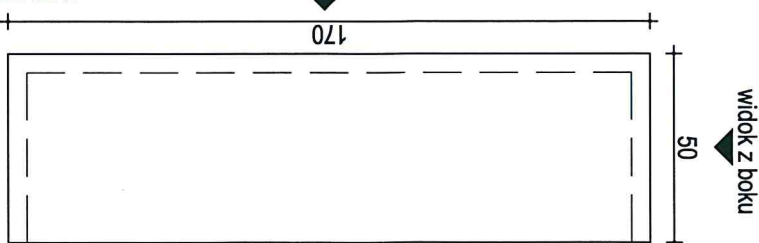


WIDOK Z BOKU

skala 1:20

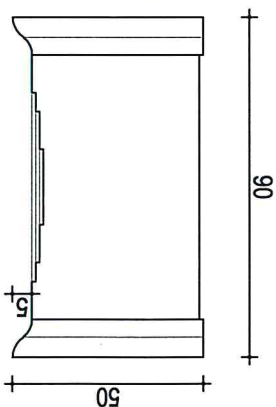

PRZEMIEŃNIA PAŃSKIEGO 382 N.P.M. NA DZIAŁCE NR 2108					
PROJEKT BUDOWLANI REMONTU I PRZEBUDOWY WRAZ Z PROGRAMEM POSTĘPOWANIA KONSERWATORSKIEGO DLA BUDYNKU KOŚCIOŁA PW. ŚW. DOROTY W BĘDZINIE NA WZGORZU					
ADRES INWESTYCJI / INVESTMENT ADDRESS: GÓRA ŚW. DOROTY 42-500 BĘDZIN					
DZIAŁKA / PLOT.: 2108 obręb: 0002 Gródziec jedn. ewid. 240101 - 1 M. Będzin					
PROJEKT DESIGN: SQUARE PRACOWNIA ARCHITEKTONICZNA arch. M. Szyszkowska-Kucia 41-500 Chorzów, ul. Kościuszkzi 63					
INWESTOR / INVESTOR: RZYMOSKOŁOUCZA PARAFIA PW. ŚW. KATARZYNY UL. WOJNOŚCI 295 42-570 BĘDZIN					
PROJEKTOWALNE:		mgr inż. arch. M. SZYSZKOWSKA-KUCIA		arch.	
OPROJEKTOWALNE:		mgr		N. PODKULSKA	
		arch.		-	
DATA:		49/09/ SLOKKII		03.18	
PRACE W PROJEKcie		NR PLANU		03.18	
Tytuł rysunku		PROJEKTOWANE WYPOSAŻENIE - OLTARZE BOŻONE			
FAZA		PB		03.2018	
DATA		BRANŻA		NR RYS.	
		STYL		1:20	
		PB/A/19			

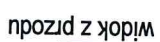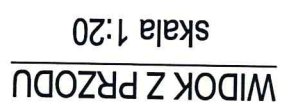

UWAGAI

Wiszącą Ambonę projektuje się z płyt stolarskich (płaskszczyzny), a pozostałe elementy (gzymsy, ramy) z litego drewna lipy, bejcowane na kolor ciemnego orzechu.

Na rysunku została przedstawiona koncepcja. Do realizacji projektu wyposażenia niezbędne jest wykonanie szczegółowego projektu wykonawczego.

TEMAT / PROJECT:		PROJEKT BUDOWLANY REMONTU I PRZEBUDOWY WRAZ Z PROGRAMEM POSTĘPOWANIA KONSERWATORSKIEGO DLA BUDYNKU KOŚCIOŁA PW. ŚW. DOROTY W BĘDZINIE NA WZGÓRZU PRZEMIENIENIA PAŃSKIEGO 382 M N.P.M. NA DZIAŁCE NR 2108	
ADRES INWESTYCJI / INVESTMENT ADDRESS:		42-500 BĘDZIN GÓRA ŚW. DOROTY	
PROJEKT DESIGN:		SQUARE PRACOWNIA ARCHITEKTONICZNA arch. M. Szyszakowska-Kucia 41-500 Chorzów, ul. Kościuszki 63	
DATA KRAJ / PROT:		2108 dzień: 0002 Groduzie jedn. ewid. 240101 i M. Będzin	
INWESTOR / INVESTOR:		RZYMOSKOKAŁOWKA PARAFIA PW. ŚW. KATARZYNY UL. WOLNOŚCI 295 42-570 BĘDZIN	
PROJEKTOWALNIA:	mgr inż. arch.	M. SZYSZAKOWSKA-KUCIA	arch.
OPRACOWANIE:	mgr	N. PODKULSKA	arch.
TYTUŁ		PROJEKTOWANE WYPOSAŻENIE -	
Faza		PB	
DATA		03.2018	