Miejscowy plan zagospodarowania przestrzennego miasta Będzina dla terenu położonego w dzielnicy Łagisza u zbiegu ulic Świerczewskiego i Odkrywkowej

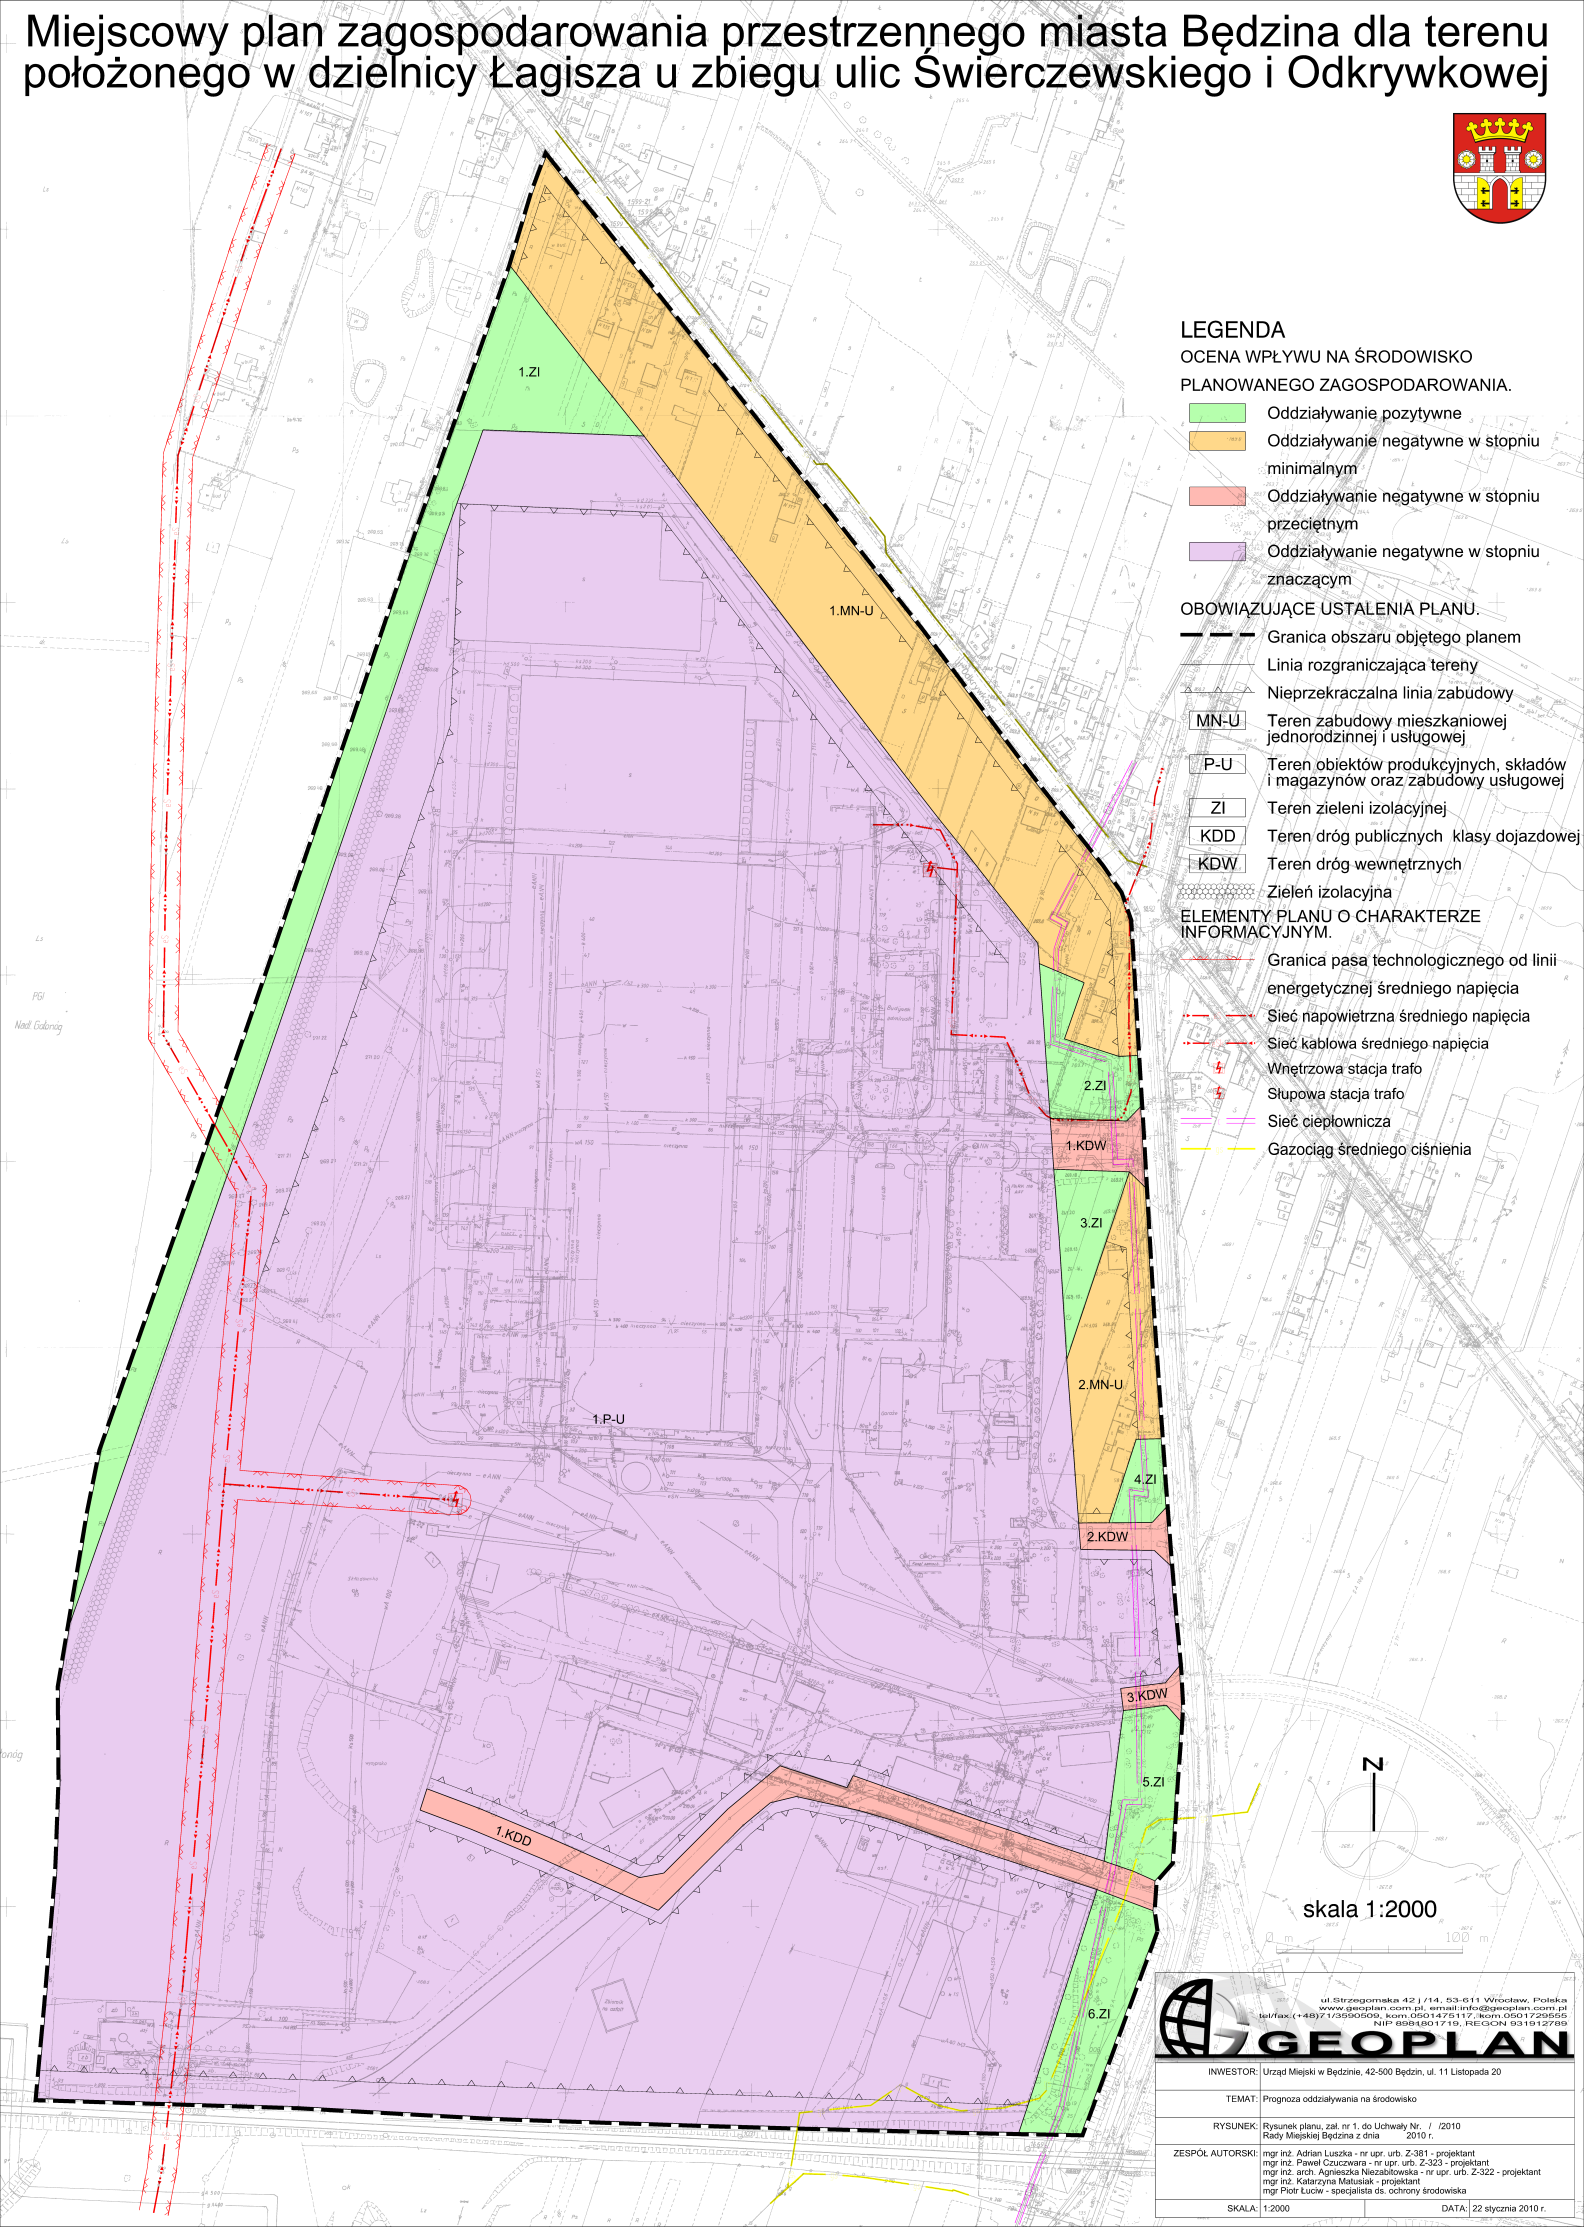

LEGENDA

OCENA WPŁYWU NA ŚRODOWISKO PLANOWANEGO ZAGOSPODAROWANIA.

- Oddziaływanie pozytywne
- Oddziaływanie negatywne w stopniu minimalnym
- Oddziaływanie negatywne w stopniu przeciętnym
- Oddziaływanie negatywne w stopniu znaczącym

OBOWIĄZUJĄCE USTALENIA PLANU.

- Granica obszaru objętego planem
- Linia rozgraniczająca tereny
- Nieprzekraczalna linia zabudowy
- MN-U — Teren zabudowy mieszkaniowej jednorodzinnej i usługowej
- P-U — Teren obiektów produkcyjnych, składów i magazynów oraz zabudowy usługowej
- ZI — Teren zieleni izolacyjnej
- KDD — Teren dróg publicznych klasy dojazdowej
- KDW — Teren dróg wewnętrznych
- Zieleń izolacyjna

ELEMENTY PLANU O CHARAKTERZE INFORMACYJNYM.

- Granica pasa technologicznego od linii energetycznej średniego napięcia
- Sieć napowietrzna średniego napięcia
- Sieć kablowa średniego napięcia
- Wnętrzowa stacja trafo
- Słupowa stacja trafo
- Sieć ciepłownicza
- Gazociąg średniego ciśnienia

N

skala 1:2000

0 m 100 m

ul.Strzegomska 42 j /14, 53-611 Wrocław, Polska
www.geoplan.com.pl, email:info@geoplan.com.pl
tel/fax.(+48)71/3590509, kom.0501475117,kom.0501729555
NIP 8981801719, REGON 931912789
GEOPLAN

INWESTOR:	Urząd Miejski w Będzinie, 42-500 Będzin, ul. 11 Listopada 20
TEMAT:	Prognoza oddziaływania na środowisko
RYSUNEK:	Rysunek planu, zał. nr 1. do Uchwały Nr. / /2010 Rady Miejskiej Będzina z dnia 2010 r.
ZESPÓŁ AUTORSKI:	mgr inż. Adrian Luszka - nr upr. urb. Z-381 - projektant mgr inż. Paweł Czuczwara - nr upr. urb. Z-323 - projektant mgr inż. arch. Agnieszka Niezabitowska - nr upr. urb. Z-322 - projektant mgr inż. Katarzyna Matusiak - projektant mgr Piotr Łuciw - specjalista ds. ochrony środowiska
SKALA:	1:2000
DATA:	22 stycznia 2010 r.